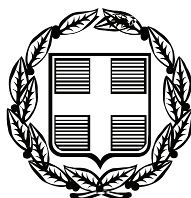


ΕΦΗΜΕΡΙΣ ΤΗΣ ΚΥΒΕΡΝΗΣΕΩΣ

ΤΗΣ ΕΛΛΗΝΙΚΗΣ ΔΗΜΟΚΡΑΤΙΑΣ

ΤΕΥΧΟΣ ΤΕΤΑΡΤΟ **Αρ. Φύλλου 655**

7 Δεκεμβρίου 2010

Το παρόν ΦΕΚ επανεκτυπώθηκε λόγω λάθους.

ΠΕΡΙΕΧΟΜΕΝΑ

ΑΠΟΦΑΣΕΙΣ

ΑΠΟΦΑΣΕΙΣ

Αριθμ. 45305/24993 (1)

Καθορισμός των οριογραμμών αιγιαλού και παραλίας στη θέση «ΔΕΗ ΧΑΛΙΩΤΗ», του Δήμου Σαλαμίνας, της Νομαρχίας Πειραιά.»

Ο ΓΕΝΙΚΟΣ ΓΡΑΜΜΑΤΕΑΣ ΠΕΡΙΦΕΡΕΙΑΣ ΑΤΤΙΚΗΣ

Έχοντας υπόψη:

1. Τις διατάξεις του Ν. 2971/2001 (ΦΕΚ 285/19-12-2001/Τεύχος Α') «Περί αιγιαλού και παραλίας», ιδίως των άρθρων 3 και 5 αυτού.

2. Τις διατάξεις του Ν.Δ. 439/70 «περί συμπληρώσεως των διατάξεων περί αιγιαλού»,

3. Τις διατάξεις του Ν. 3200/55 «περί διοικητικής αποκέντρωσης» όπως αυτές τροποποιήθηκαν και ισχύουν σήμερα με τα Ν.Δ. 532/1970, Β.Δ. 704/1970, Β.Δ. 705/1970, Β.Δ. 192/1972, Π.Δ. 71/1984, Π.Δ. 347/1986, Ν. 2026/1992 και Π.Δ. 97/1993,

4. Τις διατάξεις του άρθρου 19 παρ. 5 Ν. 2344/95, του άρθρου 52 παρ. 5 Ν. 2218/1994, του άρθρου 4 παρ. 7 του Ν. 2240/1994, δυνάμει των οποίων αρμοδιότητες του Υπουργείου Οικονομικών που είχαν μεταβιβασθεί στους Νομάρχες, ανήκουν στον Περιφερειακό Δ/ντη, σε συνδυασμό με αυτές του άρθρου 14 παρ. 2 του Ν. 2399/96, με τις οποίες προβλέπεται η κατάργηση των θέσεων των Περ/κών Δ/ντών, οι αρμοδιότητες πλέον των οποίων περιήλθαν στο Γενικό Γραμματέα της Περιφέρειας και ασκούνται από τον Αναπληρωτή Περ/κό Δ/ντή,

5. Τις διατάξεις του τετάρτου εδαφίου της παρ. 2 του άρθρου 1 και της παρ. 6 του ιδίου άρθρου του Ν. 2503/97 «Διοίκηση, οργάνωση, στελέχωση της Περιφέρειας, ρύθμιση θεμάτων για την Τοπική Αυτοδιοίκηση και άλλες διατάξεις» (ΦΕΚ 107/Α), σύμφωνα με τις οποίες οι Περιφερειακές Υπηρεσίες του Υπουργείου Οικονομικών, που συγκροτούσαν την Περιφερειακή Διοίκηση του Νομού ή της Νομαρχίας, δεν υπήχθησαν στην ενιαία οργανική μονάδα της Περιφέρειας, ούτε καταργήθηκαν, αλλά αποτελούν από 1-9-1997, Υπηρεσίες του Υπουργείου Οικονομικών,

6. Το με αριθμό 28979/31-7-1997 έγγραφο της Δ/νσης Διοίκησης του Υπ. Εσωτερικών, Δημ. Διοίκησης και Αποκέντρωσης, σύμφωνα με το οποίο οι αρμοδιότητες του Γενικού Γραμματέα της Περιφέρειας σε θέματα Υπηρεσιών του Υπουργείου Οικονομικών μεταφέρονται από 1-9-1997 στον Υπουργό Οικονομικών,

7. Τη με αριθμό 14650/ΔΙΟΕ85/17-3-04 (ΦΕΚ 519/17-3-2004/Τεύχος Β') κοινή απόφαση των Πρωθυπουργού και Υπουργού Οικονομικών, περί καθορισμού αρμοδιοτήτων του Υφυπουργού Οικονομίας και Οικονομικών,

8. Το με αριθμό 1030067/296/Α0006/7-4-2004 έγγραφο της Δ/νσης Οργάνωσης της Γενικής Δ/νσης Διοικητικής Υποστήριξης του Υπουργείου Οικονομίας και Οικονομικών «Διευκρινίσεις για τις αρμοδιότητες των Υφυπουργών Οικονομίας και Οικονομικών που περιέρχονται από 10-4-2004 στους Γενικούς Γραμματείς των Περιφερειών»,

9. Τις διατάξεις της παρ. 21 του άρθρου 46 του Ν. 3220/2004 «Μέτρα αναπτυξιακής και κοινωνικής πολιτικής - αντικειμενοποίηση του φορολογικού ελέγχου και άλλες διατάξεις», με την οποία ορίζεται η 10η Απριλίου 2004, ως ημερομηνία περιέλευσης αρμοδιοτήτων του Υπουργείου μας στους Γενικούς Γραμματείς των Διοικητικών Περιφερειών της χώρας,

10. Την από 1-8-2008 Έκθεση της Επιτροπής καθορισμού των ορίων αιγιαλού και παραλίας, που συνοδεύει το τοπογραφικό διάγραμμα σε 1 πινακίδα, κλίμακας 1:500, στη θέση «ΔΕΗ ΧΑΛΙΩΤΗ», του Δήμου Σαλαμίνας, Νομαρχίας Πειραιά, που συντάχθηκε τον Νοέμβριο του 2007 από τον Πολιτικό Μηχανικό Απόστολο Αρχόντου, με ημερομηνία θεώρησης 18-7-2008 από την Κτηματική Υπηρεσία Πειραιά.

11. Τη σύμφωνη γνώμη του Γενικού Επιτελείου Ναυτικού, που διατυπώθηκε στο με αριθμό Φ.544.5/335/10/Σ.6225/13-5-10 /ΓΕΝ/Δνση Α2/τμήμα VI, έγγραφο του, με το οποίο συμφωνεί με τα όρια αιγιαλού και παραλίας που καθόρισε η Επιτροπή, επί του τοπογραφικού διαγράμματος και

12. Το 5199/2052/Φ. 198/9-11-2010 έγγραφο της Κτηματικής Υπηρεσίας Πειραιά, αποφασίζουμε:

1. Επικυρώνουμε την από 1-8-2008 Έκθεση της Επιτροπής καθορισμού των ορίων αιγιαλού και παραλίας, καθώς και το από Νοέμβριο 2007 τοπογραφικό διάγραμμα σε μία (1) πινακίδα που την συνοδεύει, το οποίο συντάχθηκε από τον Πολιτικό Μηχανικό Απόστολο Αρχόντου, με ημερομηνία θεώρησης 18-7-2008 και επί του οποίου η παραπάνω Επιτροπή καθόρισε:

α) με ερυθρά συνεχή πολυγωνική γραμμή την οριογραμμή του Αιγιαλού, με στοιχεία 1,2,3...............17,18,19, της οποίας οι κορυφές καθορίζονται με συντεταγμένες του κρατικού δικτύου ΓΥΣ, στο προβολικό σύστημα ΕΓΣΑ 87 και

β) με κίτρινη συνεχή πολυγωνική γραμμή την οριογραμμή της Παραλίας, με στοιχεία 1',2',3'..............17',18',19', της οποίας οι κορυφές καθορίζονται με συντεταγμένες του κρατικού δικτύου ΓΥΣ, στο προβολικό σύστημα ΕΓΣΑ 87,

2. Η απόφαση αυτή, μαζί με την Έκθεση της Επιτροπής και το τοπογραφικό διάγραμμα που την συνοδεύει, να δημοσιευθούν στην Εφημερίδα της Κυβερνήσεως.

Αθήνα, 21 Νοεμβρίου 2010

Ο Γενικός Γραμματέας Περιφέρειας
ΗΛΙΑΣ ΛΙΑΚΟΠΟΥΛΟΣ

ΕΚΘΕΣΗ
Επιτροπής καθορισμού των ορίων αιγιαλου
και πραλίας

Του άρθρου 3 του νόμου 2971/2001
ΦΕΚ 285/τ.Α'/ 19-12-2001.

Για τον καθορισμό των ορίων Αιγαιλού και παραλίας στη θέση «Δ.Ε.Η. ΧΑΛΙΩΤΗ», του Δήμου Σαλαμίνας, νήσου Σαλαμίνας, Νομαρχίας Πειραία.

Στην Σαλαμίνα, σήμερα την 1.8.2008 ημέρα Παρασκευή, οι παρακάτω υπογράφοντες:

α) Ηλιόπουλος Δημήτριος, ΠΕ/Α΄ Τοπογράφος Μηχανικός, Προϊστάμενος της Κτηματικής Υπηρεσίας Πειραία, ως πρόεδρος της Επιτροπής.

β) Αβραάμ Γεώργιος, ΠΕ/Β΄ Τοπογράφος Μηχανικός, υπάλληλος της Κτηματικής Υπηρεσίας Πειραιά, ως μέλος της Επιτροπής,

γ) Καρδαμήτση Καλλιόπη, ΠΕ/Α΄ Πολιτικός Μηχανικός, Προϊσταμένη Χωροταξίας και Περιβάλλοντος της Γενικής Γραμματείας Περιφέρειας Αττικής, ως μέλος της Επιτροπής (απούσα),

δ) Αρδίτσογλου Κλεονίκη, ΠΕ/Α΄ Αρχιτέκτων Μηχανικός, Προϊσταμένη Πολεοδομίας της Νομαρχιακής Αυτοδιοίκησης Πειραιά, ως μέλος της Επιτροπής (απούσα) και

ε) Κορομπίλας Κωνσταντίνος - Αντιπλοίαρχος Λ/Σ, Λιμενάρχης Σαλαμίνας, ως μέλος της Επιτροπής.

που αποτελούμε την παραπάνω Επιτροπή Καθορισμού των Ορίων Αιγιαλού και Παραλίας, δυνάμει του άρθρου 3 του Νόμου 2971/2001 (Φ.Ε.Κ. 285/τ.Α΄/19-12-2001) και της με αριθμό 4374/6-12-2006 απόφασης του Γενικού Γραμματέα Περιφέρειας Αττικής «Περί Συστάσεως Επιτροπής Καθορισμού των ορίων του Αιγαιαλού», η οποία συγκλήθηκε μετά από την με αρ. πρωτ. 4025/982/-4/Φ.196-8/29-7-2008 πρόσκληση του Προέδρου της Επιτροπής, μεταβήκαμε σήμερα στις 1-8-2008, ημέρα Παρασκευή και ώρα 09:30 στη θέση «Δ.Ε.Η. ΧΑΛΙΩΤΗ», του Δήμου Σαλαμίνας, νήσου Σαλαμίνας, Νομαρχίας Πειραία και αφού λάβαμε υπόψη:

1) την από 24-1-2008 αίτηση του Πολιτικού Μηχανικού Αρχόντου Αποστόλη,

2) το τοπογραφικό διάγραμμα (σε 1 πινακίδα) με κλιμακα 1:500 της περιοχής «Δ.Ε.Η. ΧΑΛΙΩΤΗ», του Δήμου Σαλαμίνας, νήσου Σαλαμίνας Ν. Πειραιά, που συντάχθηκε τον Νοέμβριο του 2007 από τον Πολιτικό Μηχανικό Αρχόντου Αποστόλη,

3) Το με αριθμό πρωτ. 5671/07/25-1-2008 έγγραφο της Διεύθυνσης Πολεοδομίας Πειραιά, σύμφωνα με το οποίο στην περιοχή δεν υφίσταται χρήση γης, η περιοχή βρίσκεται εντός ζώνης ελέγχου της Αρχαιολογικής Υπηρεσίας και τέλος δεν υπάρχουν ευπαθή οικοσυστήματα και προστατευόμενες περιοχές.

8) Τη σχετική Δικαστηριακή και Διοικητική Νομολογία και τις διατάξεις του Ν. 2971/2001, όπως ισχύει σήμερα και ειδικότερα το άρθρο 9,

9) Τις διαπιστώσεις της Επιτροπής κατά την εποπτία αυτοψία της 1-8-2008, ότι:

α) πρόκειται για περιοχή, που βρίσκεται στο νότιο μέρος της νήσου Σαλαμίνας και συγκεκριμένα στη θέση «Δ.Ε.Η. ΧΑΛΙΩΤΗ», του Δήμου Σαλαμίνας, όπου ζητείται ο καθορισμός των οριγραμμών αιγαιαλού και παραλίας,

β) η μορφολογία του εδάφους πλησίον της ακτογραμμής στο μεγαλύτερο μέρος είναι βραχώδης, ωστόσο στο δυτικό τμήμα της περιοχής και σε μήκος 100 μέτρων περίπου η σύσταση του εδάφους της ακτογραμμής διακρίνεται από βότσαλα και άμμο,

γ) η περιοχή επηρεάζεται από νότιους και νοτιανατολικούς ανέμους,

δ) η ισοβαθής των 50 μέτρων αναπτύσσεται σε απόσταση 700 μέτρων περίπου από την ακτογραμμή,

10) την μετά την επιτόπια αυτοψία σχηματισθείσα αντίληψη για το πλάτος της βρεχόμενης ζώνης της ξηράς


11) τις εκτιμήσεις της Επιτροπής, μετά από διαλογική συζήτηση των μελών της, αποφασίζουμε:

1. Καθορίζουμε επί του παραπάνω διαγράμματος την οριογραμμή του Αιγαιλού με ερυθρά συνεχή πολυγωνική γραμμή, με στοιχεία 1,2,3.....17,18,19 της οποίας οι κορυφές καθορίζονται με συντεταγμένες του Κρατικού Δικτύου ΓΥΣ.


2. Καθορίζουμε στο υπόψη διάγραμμα την οριογραμμή της Παραλίας με κίτρινη συνεχή πολυγωνική γραμμή με στοιχεία 1, 2΄, 3΄....17΄,18΄, 19 της οποίας οι κορυφές καθορίζονται με συντεταγμένες του Κρατικού Δικτύου ΓΥΣ, με σταθερό πλάτος ζώνης 10 μετρών. Η ζώνη παραλίας θεωρείται απαραίτητη για την εξυπηρέτηση της επικοινωνίας της ξηράς με τη θάλασσα και αντίστροφα, σύμφωνα με την παράγραφο 2 του άρθρου 1 του Ν. 2971/2001, αλλά και για άλλους σκοπούς, δηλαδή συγκοινωνιακούς, εξωραϊστικούς, τουριστικούς, λοιπούς κοινωφελείς καθώς και για εκμετάλλευση προς όφελος του Δημοσίου.

Ο Πρόεδρος
ΔΗΜΗΤΡΙΟΣ ΗΛΙΟΠΟΥΛΟΣ

Τα Μέλη
ΓΕΩΡΓΙΟΣ ΑΒΡΑΑΜ
ΚΩΝΣΤΑΝΤΙΝΟΣ ΚΟΡΜΠΙΛΑΣ

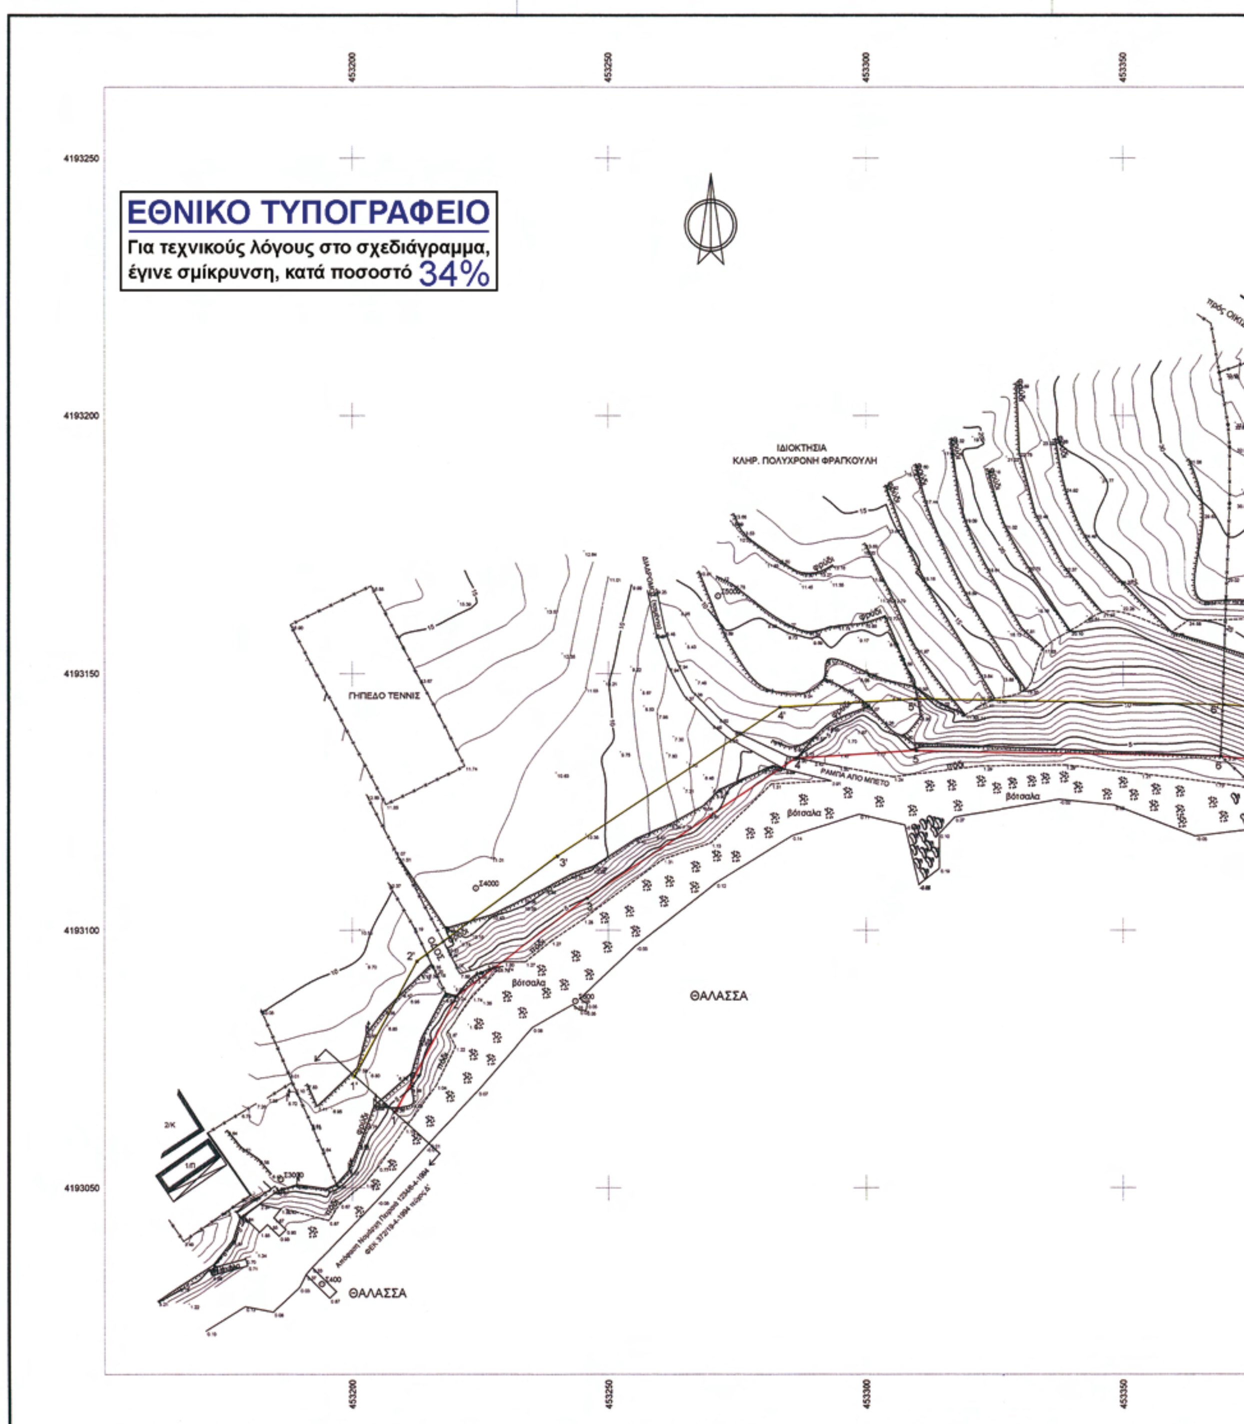
ΕΘΝΙΚΟ ΤΥΠΟΓΡΑΦΕΙΟ
Για τεχνικούς λόγους στο σχεδιάγραμμα, έγινε σμίκρυνση, κατά ποσοστό 34%
ΙΔΙΟΚΤΗΣΙΑ
ΚΛΗΡ. ΠΟΛΥΧΡΟΝΗ ΦΡΑΓΚΟΥΛΗ
ΓΗΠΕΔΟ ΤΕΝΝΙΣ
ΡΑΜΠΑ ΑΠΟ ΜΠΕΤΟ
βότσαλα
ΘΑΛΑΣΣΑ
ΘΑΛΑΣΣΑ
4193250
4193200
4193150
4193100
4193050
453200
453250
453300
453350


453400
453450
453500
453550
453600
ΙΔΙΟΚΤΗΣΙΑ ΑΓΝΩΣΤΟΥ
ΧΩΜΑΤΟΔΡΟΜΟΣ
ΙΔΙΟΚΤΗΣΙΑ : ΣΤΥΡ. ΔΑΣΚΑΛΑΚΗ.
ΘΑΛΑΣΣΑ
Βράχια

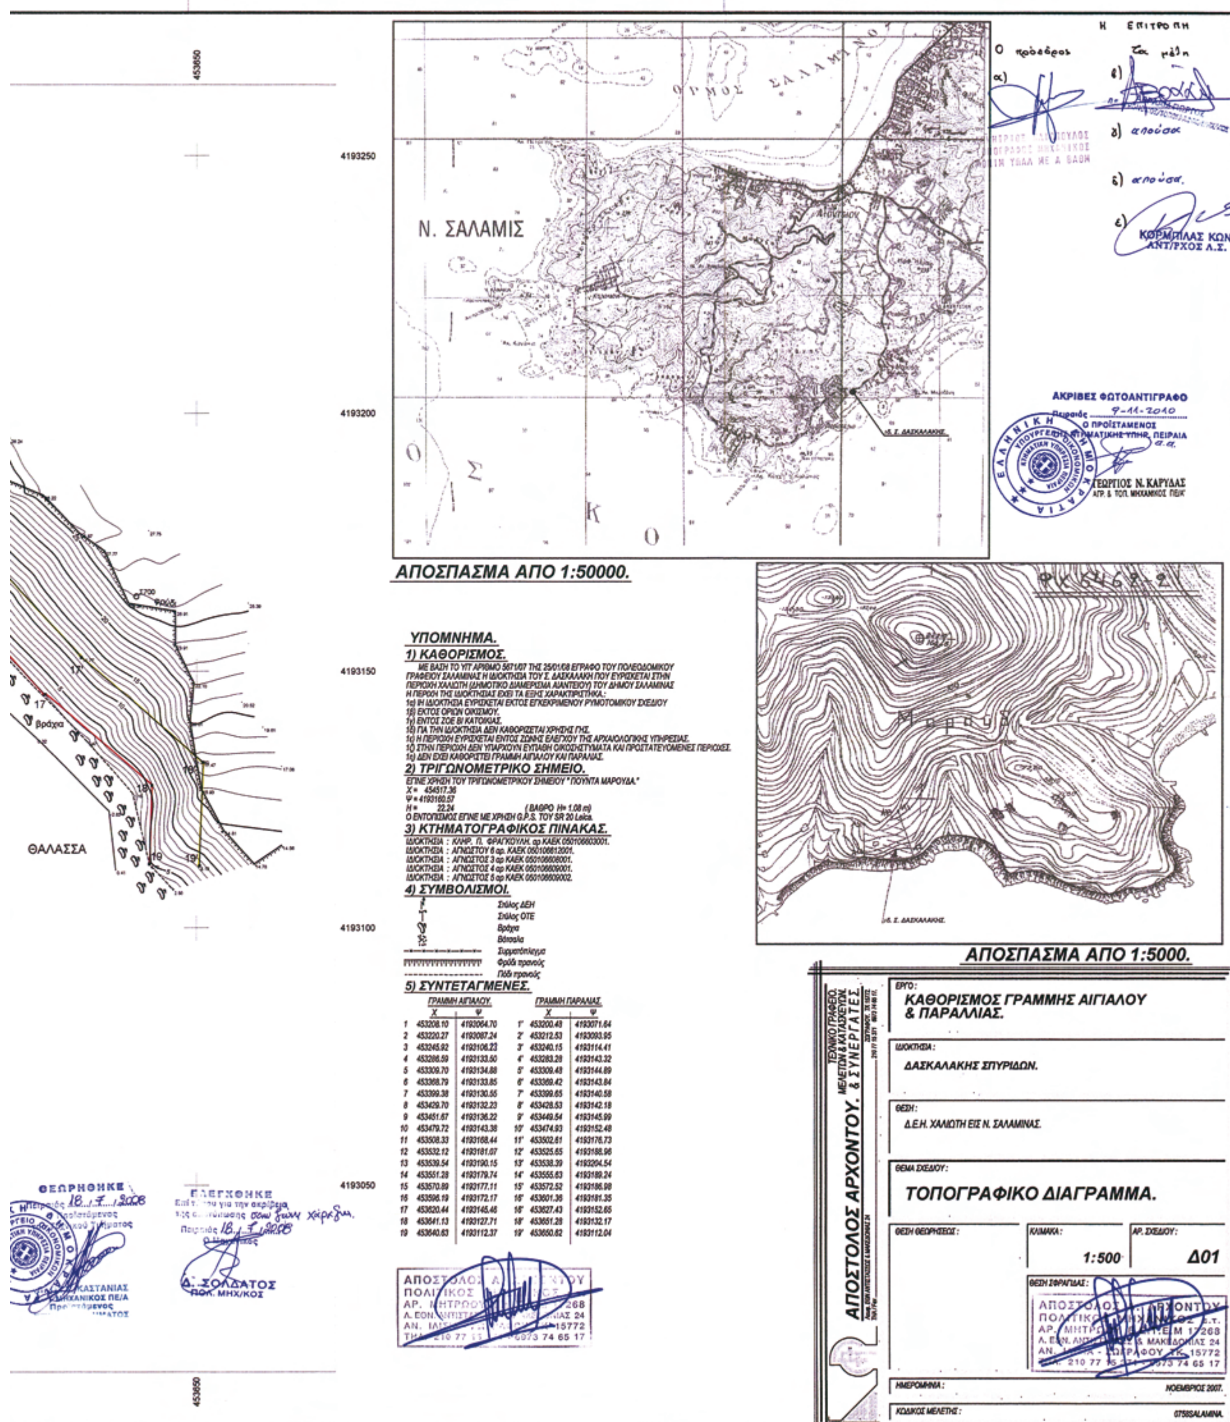

ΑΠΟΣΠΑΣΜΑ ΑΠΟ 1:50000.

ΑΠΟΣΠΑΣΜΑ ΑΠΟ 1:5000.

ΥΠΟΜΝΗΜΑ.

1) ΚΑΘΟΡΙΣΜΟΣ.

ΜΕ ΒΑΣΗ ΤΟ ΥΠ' ΑΡΙΘΜΟ 5671/07 ΤΗΣ 25/01/08 ΕΓΓΡΑΦΟ ΤΟΥ ΠΟΛΕΟΔΟΜΙΚΟΥ ΓΡΑΦΕΙΟΥ ΣΑΛΑΜΙΝΑΣ Η ΙΔΙΟΚΤΗΣΙΑ ΤΟΥ Σ. ΔΑΣΚΑΛΑΚΗ ΠΟΥ ΕΥΡΙΣΚΕΤΑΙ ΣΤΗΝ ΠΕΡΙΟΧΗ ΧΑΛΙΩΤΗ (ΔΗΜΟΤΙΚΟ ΔΙΑΜΕΡΙΣΜΑ ΑΙΑΝΤΕΙΟΥ) ΤΟΥ ΔΗΜΟΥ ΣΑΛΑΜΙΝΑΣ Η ΠΕΡΙΟΧΗ ΤΗΣ ΙΔΙΟΚΤΗΣΙΑΣ ΕΧΕΙ ΤΑ ΕΞΗΣ ΧΑΡΑΚΤΗΡΙΣΤΙΚΑ.:

1α) Η ΙΔΙΟΚΤΗΣΙΑ ΕΥΡΙΣΚΕΤΑΙ ΕΚΤΟΣ ΕΓΚΕΚΡΙΜΕΝΟΥ ΡΥΜΟΤΟΜΙΚΟΥ ΣΧΕΔΙΟΥ
1β) ΕΚΤΟΣ ΟΡΙΩΝ ΟΙΚΙΣΜΟΥ.
1γ) ΕΝΤΟΣ ΖΟΕ ΒΙ ΚΑΤΟΙΚΙΑΣ.
1δ) ΓΙΑ ΤΗΝ ΙΔΙΟΚΤΗΣΙΑ ΔΕΝ ΚΑΘΟΡΙΖΕΤΑΙ ΧΡΗΣΗΣ ΓΗΣ.
1ε) Η ΠΕΡΙΟΧΗ ΕΥΡΙΣΚΕΤΑΙ ΕΝΤΟΣ ΖΩΝΗΣ ΕΛΕΓΧΟΥ ΤΗΣ ΑΡΧΑΙΟΛΟΓΙΚΗΣ ΥΠΗΡΕΣΙΑΣ.
1ζ) ΣΤΗΝ ΠΕΡΙΟΧΗ ΔΕΝ ΥΠΑΡΧΟΥΝ ΕΥΠΑΘΗ ΟΙΚΟΣΥΣΤΗΜΑΤΑ ΚΑΙ ΠΡΟΣΤΑΤΕΥΟΜΕΝΕΣ ΠΕΡΙΟΧΕΣ.
1η) ΔΕΝ ΕΧΕΙ ΚΑΘΟΡΙΣΤΕΙ ΓΡΑΜΜΗ ΑΙΓΙΑΛΟΥ ΚΑΙ ΠΑΡΑΛΙΑΣ.

2) ΤΡΙΓΩΝΟΜΕΤΡΙΚΟ ΣΗΜΕΙΟ.

ΕΓΙΝΕ ΧΡΗΣΗ ΤΟΥ ΤΡΙΓΩΝΟΜΕΤΡΙΚΟΥ ΣΗΜΕΙΟΥ "ΠΟΥΝΤΑ ΜΑΡΟΥΔΑ."
Χ = 454517.36
Ψ = 4193160.57
Η = 22.24 (ΒΑΘΡΟ Η= 1.08 m)
Ο ΕΝΤΟΠΙΣΜΟΣ ΕΓΙΝΕ ΜΕ ΧΡΗΣΗ G.P.S. ΤΟΥ SR 20 Leica.

3) ΚΤΗΜΑΤΟΓΡΑΦΙΚΟΣ ΠΙΝΑΚΑΣ.

ΙΔΙΟΚΤΗΣΙΑ : ΚΛΗΡ. Π. ΦΡΑΓΚΟΥΛΗ, αρ ΚΑΕΚ 050106603001.
ΙΔΙΟΚΤΗΣΙΑ : ΑΓΝΩΣΤΟΥ 6 αρ. ΚΑΕΚ 050106612001.
ΙΔΙΟΚΤΗΣΙΑ : ΑΓΝΩΣΤΟΣ 3 αρ ΚΑΕΚ 050106606001.
ΙΔΙΟΚΤΗΣΙΑ : ΑΓΝΩΣΤΟΣ 4 αρ ΚΑΕΚ 050106609001.
ΙΔΙΟΚΤΗΣΙΑ : ΑΓΝΩΣΤΟΣ 5 αρ ΚΑΕΚ 050106609002.

4) ΣΥΜΒΟΛΙΣΜΟΙ.

Στύλος ΔΕΗ
Στύλος ΟΤΕ
Βράχια
Βάτσαλα
Συρματόπλεγμα
Φρύδι πρανούς
Πόδι πρανούς

5) ΣΥΝΤΕΤΑΓΜΕΝΕΣ.

ΓΡΑΜΜΗ ΑΙΓΙΑΛΟΥ.	Χ	Ψ	ΓΡΑΜΜΗ ΠΑΡΑΛΙΑΣ.	Χ	Ψ
1	453208.10	4193064.70	1'	453200.48	4193071.64
2	453220.27	4193087.24	2'	453212.53	4193093.95
3	453245.92	4193106.23	3'	453240.15	4193114.41
4	453286.59	4193133.50	4'	453283.28	4193143.32
5	453309.70	4193134.88	5'	453309.48	4193144.89
6	453368.79	4193133.85	6'	453369.42	4193143.84
7	453399.38	4193130.55	7'	453399.65	4193140.58
8	453429.70	4193132.23	8'	453428.53	4193142.18
9	453451.67	4193136.22	9'	453449.54	4193145.99
10	453479.72	4193143.38	10'	453474.93	4193152.48
11	453508.33	4193168.44	11'	453502.61	4193176.73
12	453532.12	4193181.07	12'	453525.65	4193188.96
13	453539.54	4193190.15	13'	453538.39	4193204.54
14	453551.28	4193179.74	14'	453555.63	4193189.24
15	453570.89	4193177.11	15'	453572.52	4193186.98
16	453596.19	4193172.17	16'	453601.36	4193181.35
17	453620.44	4193145.46	17'	453627.43	4193152.65
18	453641.13	4193127.71	18'	453651.28	4193132.17
19	453640.63	4193112.37	19'	453650.62	4193112.04

ΑΠΟΣΤΟΛΟΣ ΑΡΧΟΝΤΟΥ. & ΣΥΝΕΡΓΑΤΕΣ
ΤΕΧΝΙΚΟ ΓΡΑΦΕΙΟ ΜΕΛΕΤΩΝ & ΚΑΤΑΣΚΕΥΩΝ

ΕΡΓΟ: ΚΑΘΟΡΙΣΜΟΣ ΓΡΑΜΜΗΣ ΑΙΓΙΑΛΟΥ & ΠΑΡΑΛΙΑΣ.

ΙΔΙΟΚΤΗΣΙΑ: ΔΑΣΚΑΛΑΚΗΣ ΣΠΥΡΙΔΩΝ.

ΘΕΣΗ: Δ.Ε.Η. ΧΑΛΙΩΤΗ ΕΙΣ Ν. ΣΑΛΑΜΙΝΑΣ.

ΘΕΜΑ ΣΧΕΔΙΟΥ: ΤΟΠΟΓΡΑΦΙΚΟ ΔΙΑΓΡΑΜΜΑ.

ΘΕΣΗ ΘΕΩΡΗΣΕΩΣ: | ΚΛΙΜΑΚΑ: 1:500 | ΑΡ. ΣΧΕΔΙΟΥ: Δ01

ΘΕΣΗ ΣΦΡΑΓΙΔΑΣ:

ΗΜΕΡΟΜΗΝΙΑ: ΝΟΕΜΒΡΙΟΣ 2007.

ΚΩΔΙΚΟΣ ΜΕΛΕΤΗΣ: 075SALAMINA.

ΑΚΡΙΒΕΣ ΦΩΤΟΑΝΤΙΓΡΑΦΟ
Πειραιάς 9-11-2010
Ο ΠΡΟΪΣΤΑΜΕΝΟΣ
ΓΕΩΡΓΙΟΣ Ν. ΚΑΡΥΔΑΣ
ΑΓΡ. & ΤΟΠ. ΜΗΧΑΝΙΚΟΣ ΠΕ/Α'

Η ΕΠΙΤΡΟΠΗ
Ο πρόεδρος
α)
Τα μέλη
β)
γ) απούσα
δ) απούσα
ε) ΚΟΡΜΠΙΛΑΣ ΚΩΝ. ΑΝΤ/ΡΧΟΣ Λ.Σ.

ΘΕΩΡΗΘΗΚΕ
Πειραιάς 18-7-2008
ΚΑΣΤΑΝΙΑΣ
ΜΗΧΑΝΙΚΟΣ ΠΕ/Α

ΕΛΕΓΧΘΗΚΕ
Πειραιάς 18-7-2008
Δ. ΣΟΛΔΑΤΟΣ
ΠΟΛ. ΜΗΧ/ΚΟΣ

Αριθ. 4929/19-11-2010 (2)

«Κήρυξη Δημόσιας Δασικής έκτασης ως αναδασωτέας, εμβαδού 18,630 στρεμμάτων, στη θέση «Τσιγγέλι-Κάτω Αετός» Δημοτικού Διαμερίσματος Σαγιάδας, Δήμου Σαγιάδας, Νομού Θεσπρωτίας.

Ο ΓΕΝΙΚΟΣ ΓΡΑΜΜΑΤΕΑΣ ΠΕΡΙΦΕΡΕΙΑΣ ΗΠΕΙΡΟΥ

Έχοντας υπόψη:

1. Τις διατάξεις

α. Του άρθρου 117 παρ.3 του Συντάγματος της χώρας.

β. Του Ν. 3200/55 «Περί διοικητικής Αποκέντρωσης», όπως αυτές τροποποιήθηκαν μεταγενέστερα.

γ. Του Ν. 2503/'97 (ΦΕΚ 107/Α/30-5-1997) «Διοίκηση, οργάνωση, στελέχωση της Περιφέρειας, Ρύθμιση Θεμάτων για την τοπική Αυτοδιοίκηση και άλλες διατάξεις».

δ. Του Ν. 998/79 «Περί προστασίας Δασών κ' Δασικών εν γένει εκτάσεων της χώρας» και ειδικότερα : δα) Του άρθρου 41 παρ.1 και 3, δβ) του άρθρου 38 παρ. 1.

2. Τις εξής δ/γές του Υπ. Γεωργίας :

α) 160417/1180/6-7-1980, β) 182447/3049/24-9-'80 και γ) 141823/24-2-1983

3. Την αριθ. 7622/1484/29-1-2008 (ΦΕΚ 269/Β722-2-2008) απόφαση του Γ.Γ.Π. Ηπείρου «Περί μεταβίβασης αρμοδιοτήτων».

4. Την αριθ. 4569/09-11-2009 πρόταση του Δ/ντή Δασών Θεσπρωτίας για κήρυξη ως αναδασωτέας, Δημόσιας Δασικής έκτασης εμβαδού 18,630 στρεμμάτων, στη κτηματική περιφέρεια του Δημοτικού Διαμερίσματος Σαγιάδας, Δήμου Σαγιάδας του Νομού Θεσπρωτίας, που καταστράφηκε από πυρκαγιά, αποφασίζουμε:

1. Κηρύσσουμε ως αναδασωτέα τη Δημόσια Δασική έκταση, της οποίας η δασική βλάστηση (πρίνος, σχίνο) καταστράφηκε από πυρκαγιά, εμβαδού 18,630 στρεμμάτων όπως αυτή αποτυπώνεται στο συνημμένο τοπογραφικό διάγραμμα κλίμακας 1: 5000 με στοιχεία Α-Β-Γ-Δ-Ε-Α.

Η έκταση αυτή βρίσκεται στη θέση «Τσιγγέλι-Κάτω Αετός», κτηματικής περιφέρειας Δημοτικού Διαμερίσματος Σαγιάδας, Δήμου Σαγιάδας, Ν. Θεσπρωτίας και συνορεύει ως εξής:

- Ανατολικά: Με Δημόσια Δασική έκταση
- Δυτικά: Με Δημόσια Δασική έκταση
- Βόρεια: Με Δημόσια ή Δασική έκταση
- Νότια: Με Δημόσια Δασική έκταση

Σκοποί της κήρυξης της ανωτέρω έκτασης ως αναδασωτέας είναι: η διατήρηση το υ δασικού χα ρακτήρα αυτής, και η αποκατάσταση της καταστραφείσας από την πυρκαγιά δασικής βλάστησης (πρίνος, σχίνο).

Με την απόφαση αυτή δεν προκαλείται καμιά δαπάνη σε βάρος του Κρατικού προϋπολογισμού.

Η απόφαση αυτή να δημοσιευθεί στην εφημερίδα της Κυβερνήσεως.

Ιωάννινα 19 Νοεμβρίου 2010

Η Γενική Γραμματέας Περιφέρειας

ΔΗΜΗΤΡΑ ΓΕΩΡΓΑΚΟΠΟΥΛΟΥ- ΜΠΑΣΤΑ

ΕΛΛΗΝΙΚΗ ΔΗΜΟΚΡΑΤΙΑ
ΠΕΡΙΦΕΡΕΙΑ ΗΠΕΙΡΟΥ
ΓΕΝΙΚΗ ΔΙΕΥΘΥΝΣΗ ΠΕΡΙΦΕΡΕΙΑΣ
ΔΙΕΥΘΥΝΣΗ ΔΑΣΩΝ ΘΕΣΠΡΩΤΙΑΣ

Ανήκει στην με αριθ. 4929/19-11-2010 απόφαση της Γ.Γ.Π. Ηπείρου




ΑΚΡΙΒΕΣ ΑΝΤΙΓΡΑΦΟ
ΜΑΡΓΑΡΙΤΑ ΚΑΨΑΛΗ
ΔΑΣΟΠΟΝΟΣ
ΜΕ ΒΑΘΜΟ...Δ......


ΤΟΠΟΓΡΑΦΙΚΟ ΔΙΑΓΡΑΜΜΑ

Αναδασωτέας εκτάσεως 18,630 στρ. στην περιοχή « Τσιγγέλι- Κάτω Αετός», Δημοτικού διαμερίσματος Σαγιάδας, Δήμου Σαγιάδας, Ν.Θεσπρωτίας

Κλίμακα 1:5.000

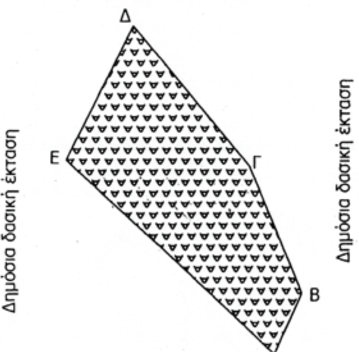

ΑΠΟΣΠΑΣΜΑ ΦΥΛΛΟΥ ΧΑΡΤΗ ΣΑΓΙΑΔΑΣ
ΚΛΙΜΑΚΑΣ 1:50.000

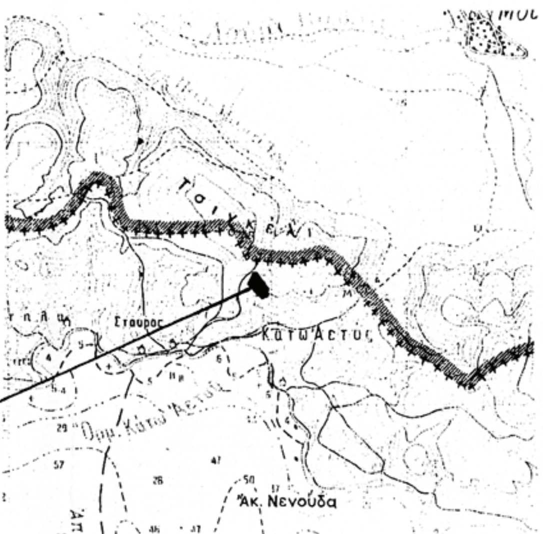

Σύστημα αναφοράς συντεταγμένων ΕΓΣΑ

	Χ	Ψ
Α	161954	4399946
Β	161975	4399992
Γ	161935	4400089
Δ	161848	4400195
Ε	161798	4400094

Α-Β-Γ-Δ-Ε-Α=18,630 στρ. καείσα έκταση

ΘΕΩΡΗΘΗΚΕ
Ιωάννινα 19 - 11 - 2010
Η Γεν.Γραμ.Περιφ. Ηπείρου

Δήμητρα Γεωργακοπούλου-Μπάστα

Ηγουμενίτσα 9 -11- 2010
Ο Προϊστάμενος της Δ/νσης Δασών

Γκαντζιός Αθανάσιος
Δασολόγος με Α΄βο

Η Συντάκτρια

Καψάλη Μαργαρίτα
Δασοπόνος με Δ΄βο

ΕΘΝΙΚΟ ΤΥΠΟΓΡΑΦΕΙΟ
Για τεχνικούς λόγους στο σχεδιάγραμμα, έγινε σμίκρυνση, κατά ποσοστό 87%

ΕΘΝΙΚΟ ΤΥΠΟΓΡΑΦΕΙΟ

ΕΦΗΜΕΡΙΣ ΤΗΣ ΚΥΒΕΡΝΗΣΕΩΣ

ΠΕΡΙΦΕΡΕΙΑΚΑ ΓΡΑΦΕΙΑ ΠΩΛΗΣΗΣ Φ.Ε.Κ.

ΘΕΣΣΑΛΟΝΙΚΗ - Βασ. Όλγας 227	**23104 23956**	**ΚΟΜΟΤΗΝΗ** - Δημοκρατίας 1	**25310 22858**
ΠΕΙΡΑΙΑΣ - Ευρυπίδου 63	**210 4135228**	**ΛΑΡΙΣΑ** - Διοικητήριο	**2410 597449**
ΠΑΤΡΑ - Κορίνθου 327	**2610 638109**	**ΗΡΑΚΛΕΙΟ** - Πεδιάδος 2	**2810 300781**
ΙΩΑΝΝΙΝΑ - Διοικητήριο	**26510 87215**	**ΜΥΤΙΛΗΝΗ** - Πλ. Κωνσταντινουπόλεως 1	**22510 46654**

ΤΙΜΗ ΠΩΛΗΣΗΣ ΦΥΛΛΩΝ ΤΗΣ ΕΦΗΜΕΡΙΔΟΣ ΤΗΣ ΚΥΒΕΡΝΗΣΕΩΣ

Σε έντυπη μορφή:

- Για τα Φ.Ε.Κ. από 1 έως 16 σελίδες σε 1 € προσαυξανόμενη κατά 0,20 € για κάθε επιπλέον οκτασέλιδο ή μέρος αυτού.
- Για τα φωτοαντίγραφα Φ.Ε.Κ. σε 0,15 € ανά σελίδα.

Σε μορφή DVD/CD:

Τεύχος	Ετήσια έκδοση	Τριμηνιαία έκδοση	Μηνιαία έκδοση
Α΄	150 €	40 €	15 €
Β΄	300 €	80 €	30 €
Γ΄	50 €	-	-
Υ.Ο.Δ.Δ.	50 €	-	-
Δ΄	110 €	30 €	-

Τεύχος	Ετήσια έκδοση	Τριμηνιαία έκδοση	Μηνιαία έκδοση
Α.Α.Π.	110 €	30 €	-
Ε.Β.Ι.	100 €	-	-
Α.Ε.Δ.	5 €	-	-
Δ.Δ.Σ.	200 €	-	20 €
Α.Ε.-Ε.Π.Ε. και **Γ.Ε.Μ.Η.**	-	-	100 €

- Η τιμή πώλησης μεμονωμένων Φ.Ε.Κ. σε μορφή cd-rom από εκείνα που διατίθενται σε ψηφιακή μορφή και μέχρι 100 σελίδες, σε 5 € προσαυξανόμενη κατά 1 € ανά 50 σελίδες.
- Η τιμή πώλησης σε μορφή cd-rom/dvd, δημοσιευμάτων μιας εταιρείας στο τεύχος Α.Ε.-Ε.Π.Ε. και Γ.Ε.Μ.Η. σε 5 € ανά έτος.

ΠΑΡΑΓΓΕΛΙΑ ΚΑΙ ΑΠΟΣΤΟΛΗ Φ.Ε.Κ.: Τηλεφωνικά: 210 4071010 - fax: 210 4071010 - internet: http://www.et.gr

ΕΤΗΣΙΕΣ ΣΥΝΔΡΟΜΕΣ Φ.Ε.Κ.

Τεύχος	Έντυπη μορφή	Ψηφιακή μορφή
Α΄	225 €	190 €
Β΄	320 €	225 €
Γ΄	65 €	Δωρεάν
Υ.Ο.Δ.Δ.	65 €	Δωρεάν
Δ΄	160 €	80 €
Α.Α.Π.	160 €	80 €
Ε.Β.Ι.	65 €	33 €

Τεύχος	Έντυπη μορφή	Ψηφιακή μορφή
Α.Ε.Δ.	10 €	Δωρεάν
Α.Ε.-Ε.Π.Ε. και **Γ.Ε.Μ.Η.**	2.250 €	645 €
Δ.Δ.Σ.	225 €	95 €
Α.Σ.Ε.Π.	70 €	Δωρεάν
Ο.Π.Κ.	-	Δωρεάν
Α΄ + Β΄ + Δ΄ + Α.Α.Π.	-	450 €

- Το τεύχος Α.Σ.Ε.Π. (έντυπη μορφή) θα αποστέλλεται σε συνδρομητές ταχυδρομικά, με την επιβάρυνση των 70 €, ποσό το οποίο αφορά τα ταχυδρομικά έξοδα..
- Για την παροχή πρόσβασης μέσω διαδικτύου σε Φ.Ε.Κ. προηγουμένων ετών και συγκεκριμένα στα τεύχη: α) Α, Β, Δ, ΑΑΠ, Ε.Β.Ι. και Δ.Δ.Σ, η τιμή προσαυξάνεται, πέραν του ποσού της ετήσιας συνδρομής του 2007, κατά 40 € ανά έτος και ανά τεύχος και β) για το τεύχος Α.Ε.-Ε.Π.Ε. & Γ.Ε.ΜΗ, κατά 60 € ανά έτος παλαιότητας.

- Η καταβολή γίνεται σε όλες τις Δημόσιες Οικονομικές Υπηρεσίες (Δ.Ο.Υ.). Το πρωτότυπο διπλότυπο (έγγραφο αριθμ. πρωτ. 9067/28.2.2005 2η Υπηρεσία Επιτρόπου Ελεγκτικού Συνεδρίου) με φροντίδα των ενδιαφερομένων, πρέπει να αποστέλλεται ή να κατατίθεται στο Εθνικό Τυπογραφείο (Καποδιστρίου 34, Τ.Κ. 104 32 Αθήνα).
- Σημειώνεται ότι φωτοαντίγραφα διπλοτύπων, ταχυδρομικές Επιταγές για την εξόφληση της συνδρομής, δεν γίνονται δεκτά και θα επιστρέφονται.
- Οι οργανισμοί τοπικής αυτοδιοίκησης, τα νομικά πρόσωπα δημοσίου δικαίου, τα μέλη της Ένωσης Ιδιοκτητών Ημερησίου Τύπου Αθηνών και Επαρχίας, οι τηλεοπτικοί και ραδιοφωνικοί σταθμοί, η Ε.Σ.Η.Ε.Α, τα τριτοβάθμια συνδικαλιστικά Όργανα και οι τριτοβάθμιες επαγγελματικές ενώσεις δικαιούνται έκπτωσης πενήντα τοις εκατό (50%) επί της ετήσιας συνδρομής (τρέχον έτος + παλαιότητα).
- Το ποσό υπέρ ΤΑ.Π.Ε.Τ. [5% επί του ποσού συνδρομής (τρέχον έτος + παλαιότητα)], καταβάλλεται ολόκληρο (Κ.Α.Ε. 3512) και υπολογίζεται πριν την έκπτωση.
- Στην Ταχυδρομική συνδρομή του τεύχους Α.Σ.Ε.Π. δεν γίνεται έκπτωση.

Πληροφορίες για δημοσιεύματα που καταχωρούνται στα Φ.Ε.Κ. στο τηλ.: 210 527900.
Φωτοαντίγραφα παλαιών Φ.Ε.Κ.: Μάρνη 8, τηλ.: 210 8220885, 210 8222924, 210 5279050.
Οι πολίτες έχουν τη δυνατότητα ελεύθερης ανάγνωσης των δημοσιευμάτων που καταχωρούνται σε όλα τα τεύχη της Εφημερίδας της Κυβερνήσεως πλην εκείνων που καταχωρούνται στο τεύχος Α.Ε.-Ε.Π.Ε. από την ιστοσελίδα του Εθνικού Τυπογραφείου (www.et.gr)

ΟΙ ΥΠΗΡΕΣΙΕΣ ΕΞΥΠΗΡΕΤΗΣΗΣ ΠΟΛΙΤΩΝ ΛΕΙΤΟΥΡΓΟΥΝ ΚΑΘΗΜΕΡΙΝΑ ΑΠΟ 08:00 ΜΕΧΡΙ 13:00



ΑΠΟ ΤΟ ΕΘΝΙΚΟ ΤΥΠΟΓΡΑΦΕΙΟ
ΚΑΠΟΔΙΣΤΡΙΟΥ 34 * ΑΘΗΝΑ 104 32 * ΤΗΛ. 210 52 79 000 * FAX 210 52 21 004
ΗΛΕΚΤΡΟΝΙΚΗ ΔΙΕΥΘΥΝΣΗ: http://www.et.gr – e-mail: webmaster.et@et.gr